

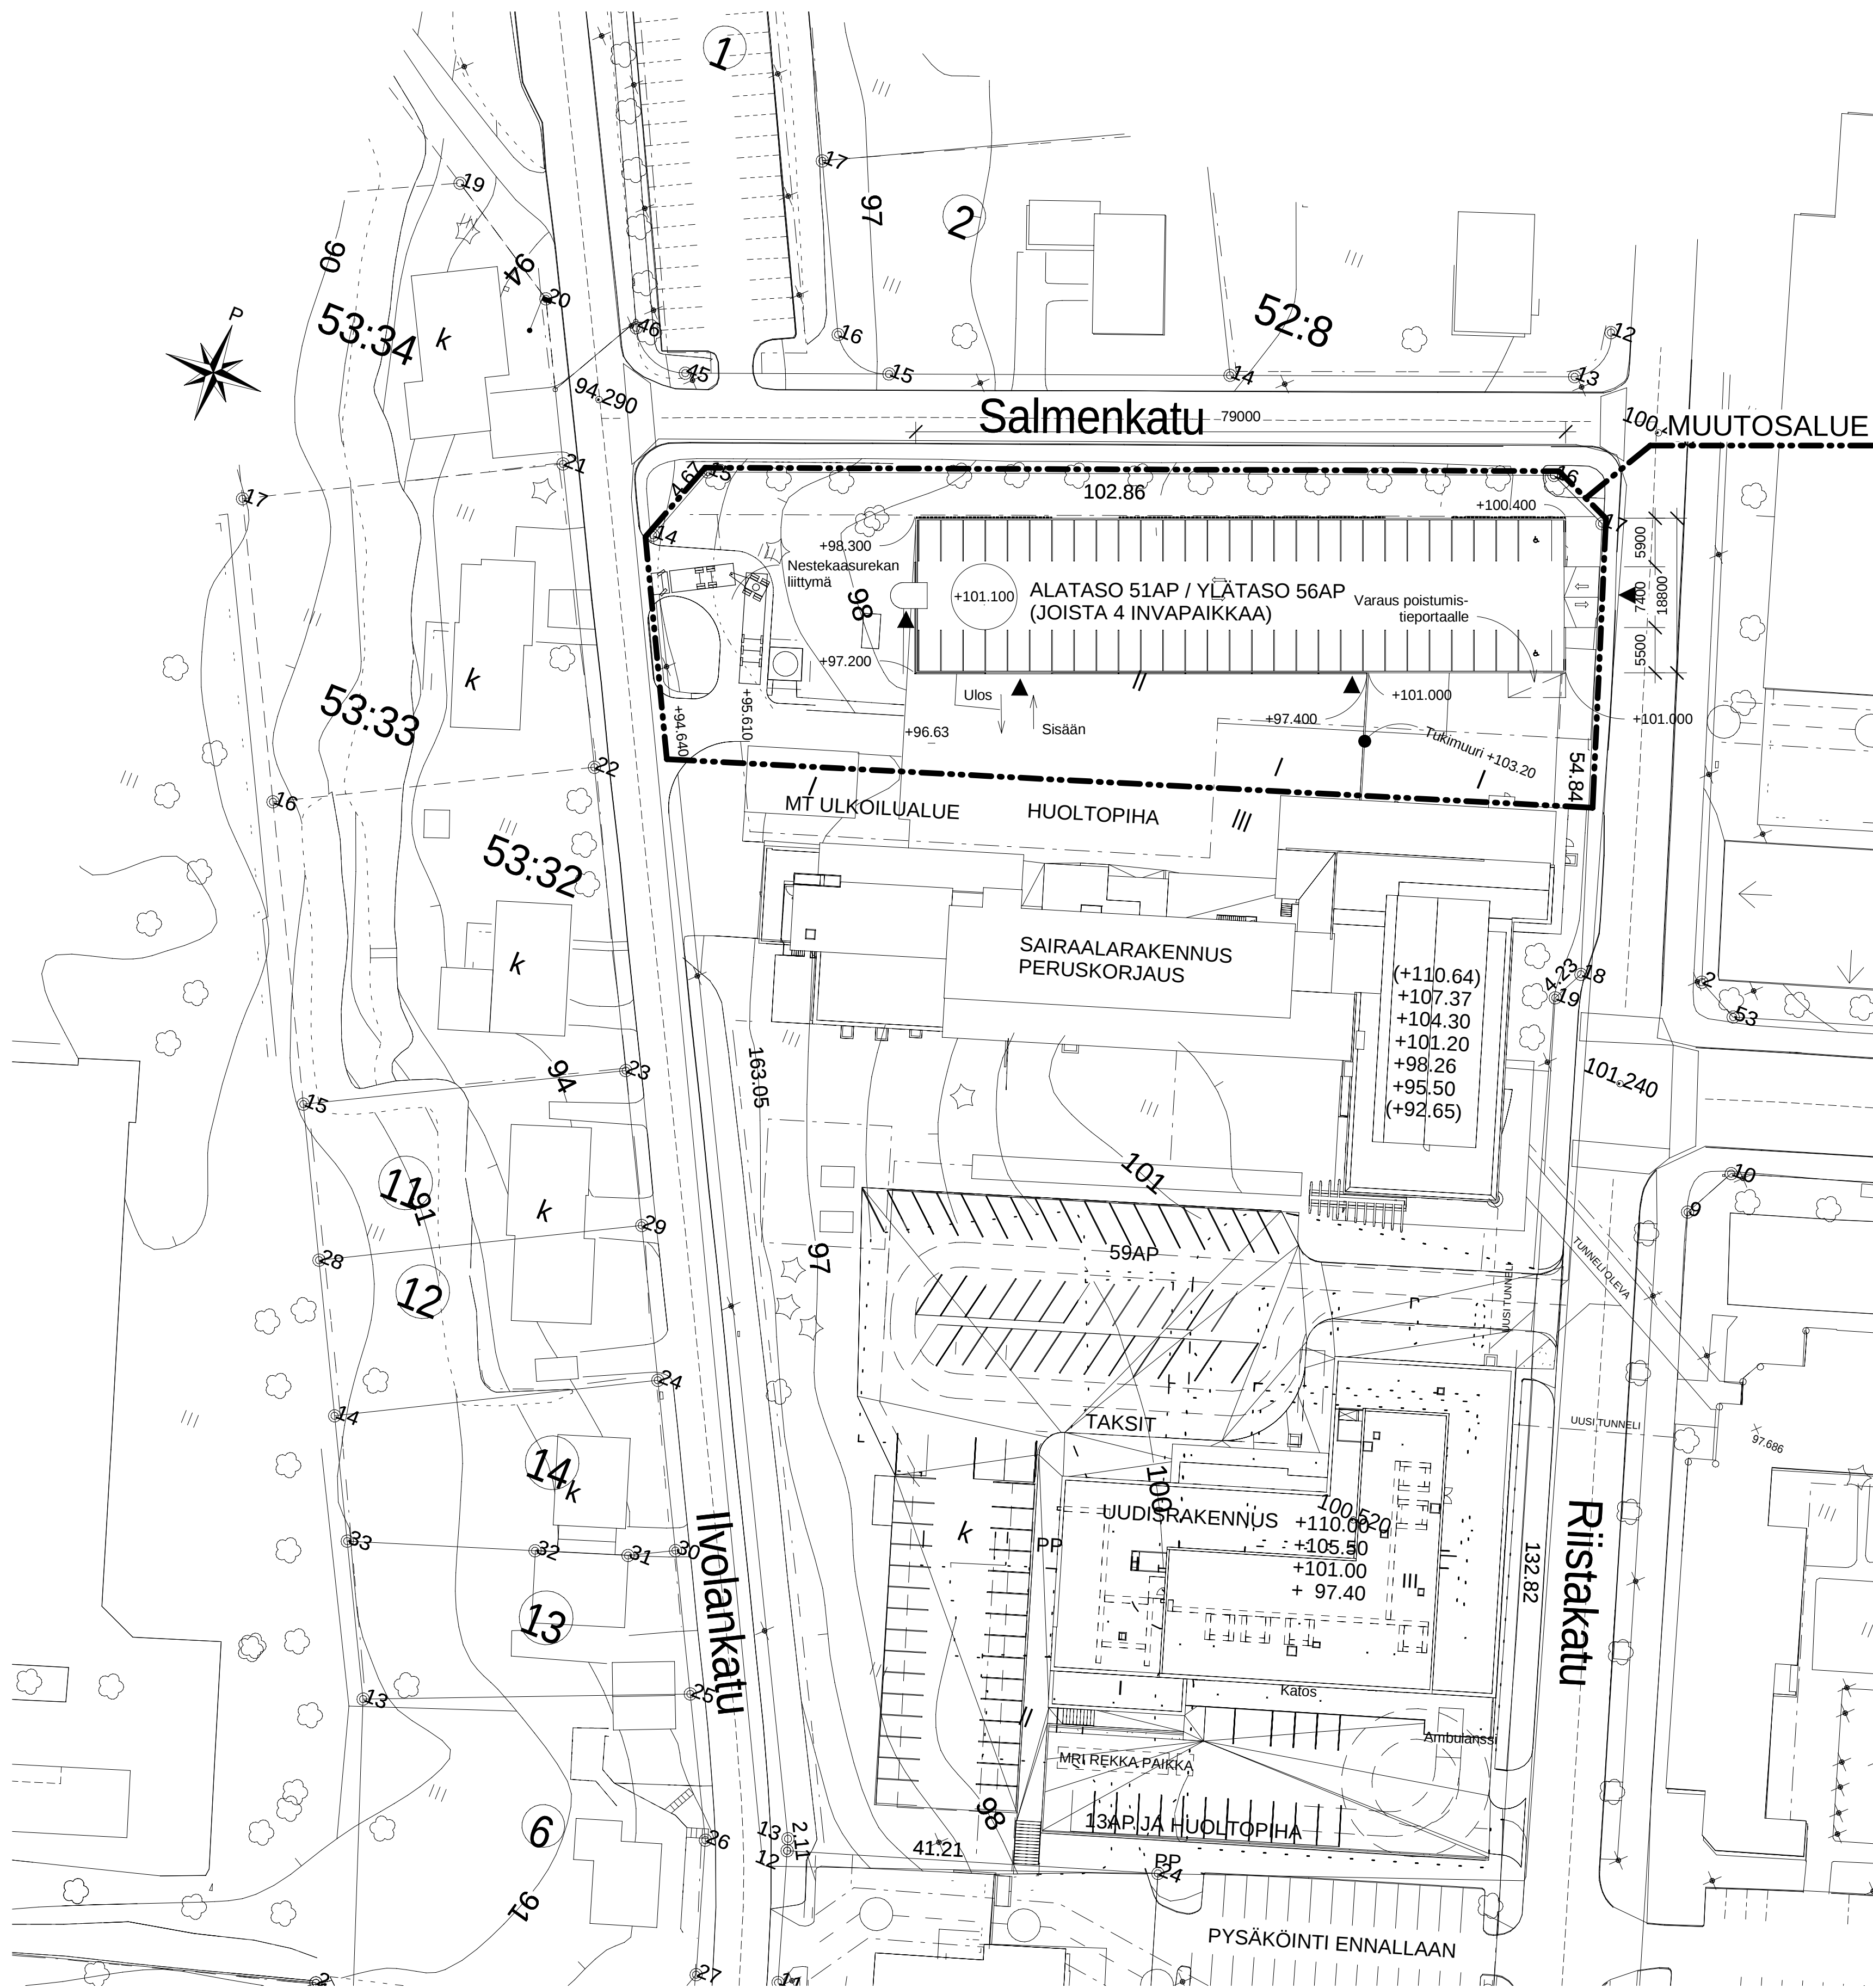


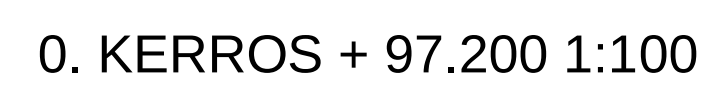

HANKESUUNNITTELUA VARTEN 30.4.2020



TASOKOORDINAATISTOJÄRJESTELMÄ ETRS GK25, KORKOJÄRJESTELMÄ N2000

Kaupunginosa / Kyla 1	Kortti / Tila 36	Tontti / Rno 1	Viranomaisen merkintä
Rakennuksen numero / Rakennusten numerot	Rau		
Rakennusnumero UUDISRAKENNUS	Piirustustila LUONNOS	Julkaisija numero	
Rakennuskohde Ylä-Savon SOTE kuntayhtymä IISALMEN TERVEYSKAMPUS, vaihe 2 Uudisrakennus Riistakatu 23, 74100 IISALMI	Piirustuksen sisältö	mittakaava	
PYSÄKÖINTILAITOS - Asemapiirustus		1 : 500	
Suunnitteluala		Piirustuksen numero	Rev.
SWECO ARCHITECTS OY IISALMI 00030 HELSINKI Puh. +358 - 20739 3000 esimies.sakari@sweco.fi www.sweco.fi		ARK	Iika-ARK-P-002-01
Vastuullinen suunnittelija	Työnumero 112000101	Päiväys 30.04.2020	
Nicola Ugas, arkkitehti SAFA, 040 5070 982	Suunn. T. Rytönen	Tark. N. Ugas	Hjv.

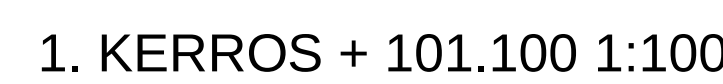

HANKESUUNNITTELUA VARTEN 30.4.2020


[illegible]

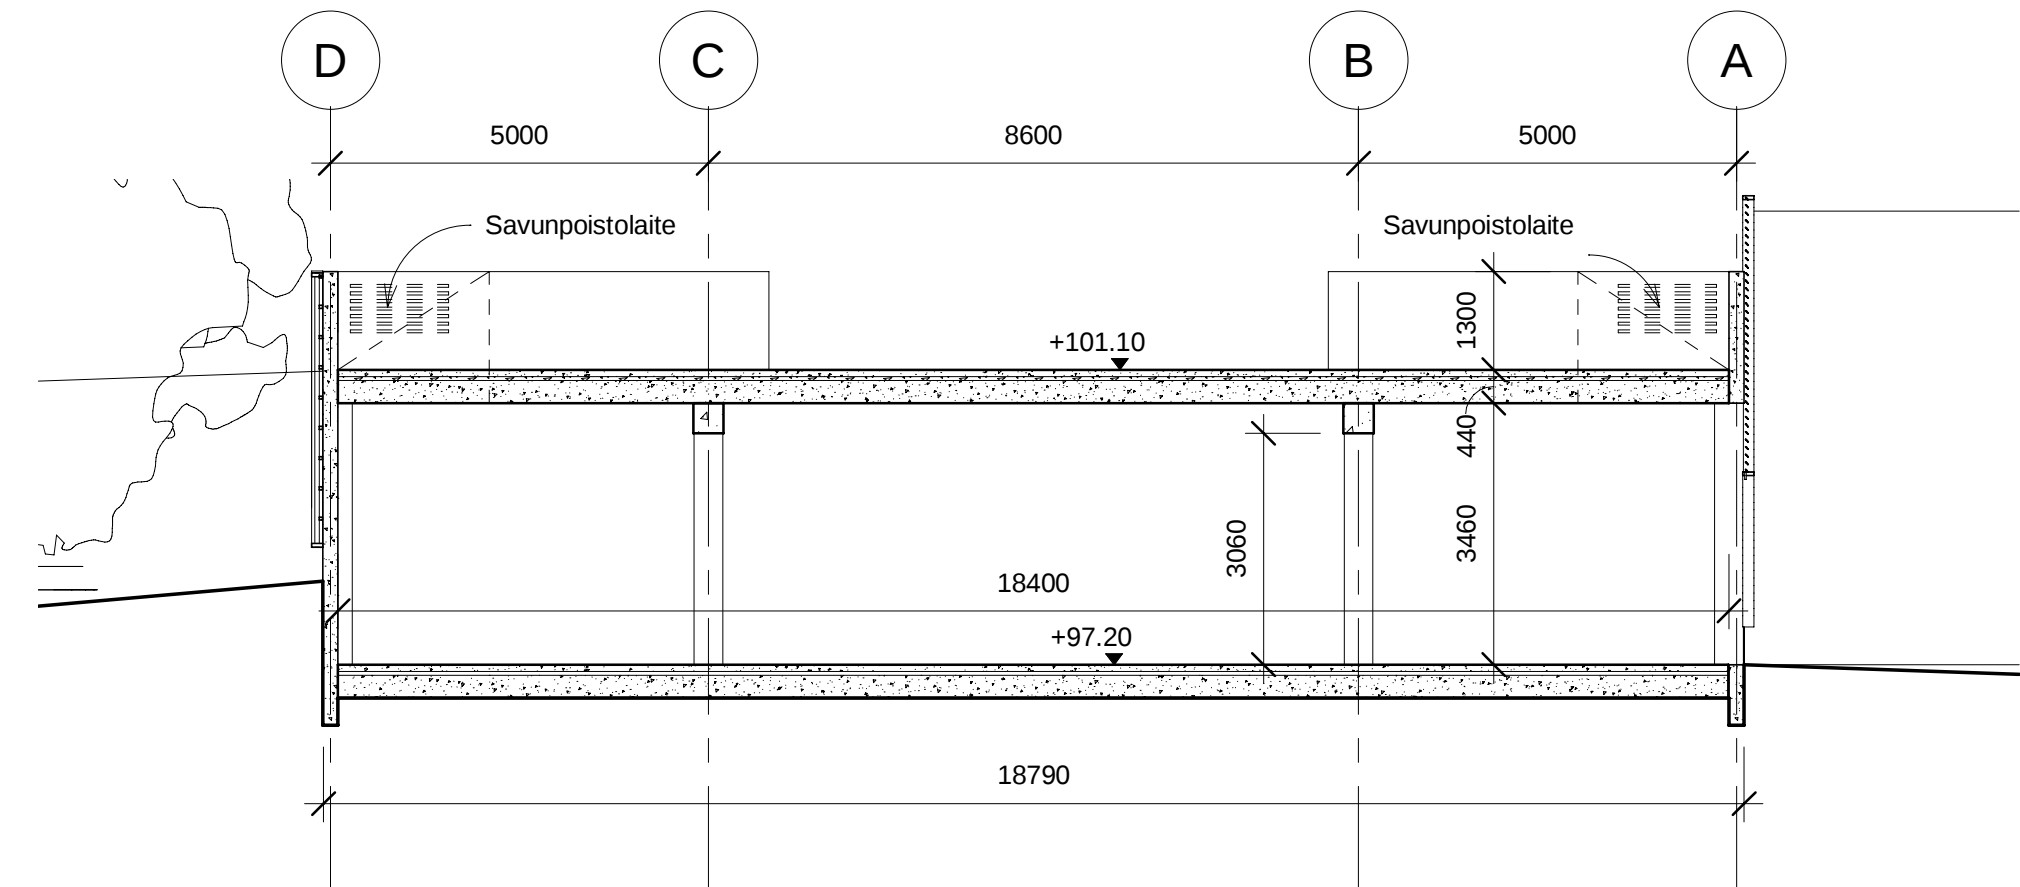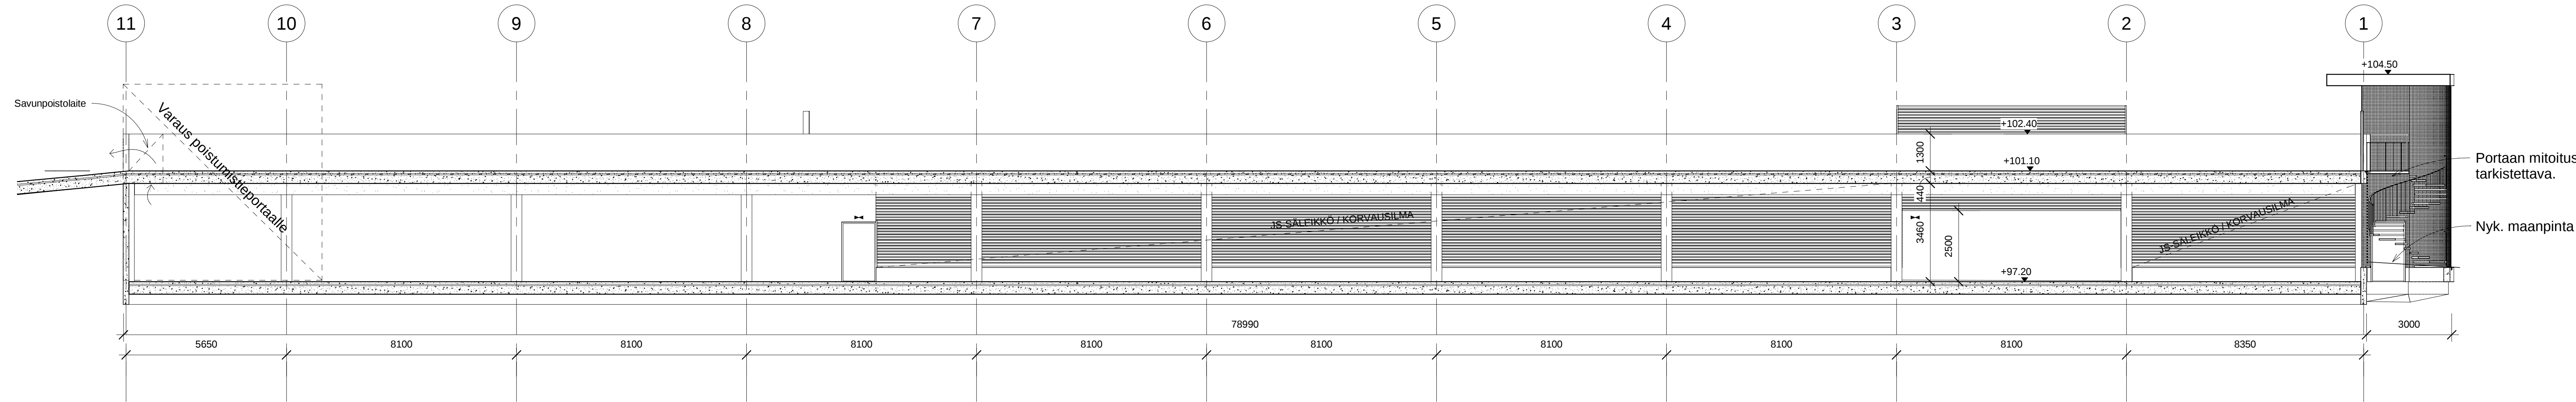


HANKESUUNNITTELUA VARTEN 30.4.2020

TASOKOORDINAATISTOJÄRJESTELMÄ ETRS GK25, KORKOJÄRJESTELMÄ N2000


Kaupunginosa / Kylä 1	Kortti / Tila 36	Tontti / Rno 1	Viranomaisen merkintöjä
Rakennuksen numero/ Rakennusten numerot			Ratu
Rakennustoimenpide UUDISRAKENNUS		Piirustuslaaj LUONNOS	Julkaiseva numero
Rakennuskohde Ylä-Savon SOTE kuntayhtymä IISALMEN TERVEYSKAMPUS, vaihe 2 Uudisrakennus Riistakatu 23, 74100 IISALMI		Piirustuksen sisältö mittakaava	1 : 100
Suunnitteluala		Piirustuksen numero	Rev.
Vastuullinen suunnittelija		Työnumero	Päiväys
Nicola Ugas, arkkitehti SAFA, 040 5070 982		112000101	30.04.2020
Suunn.		Tark.	Hyv.
		N. Ugas	

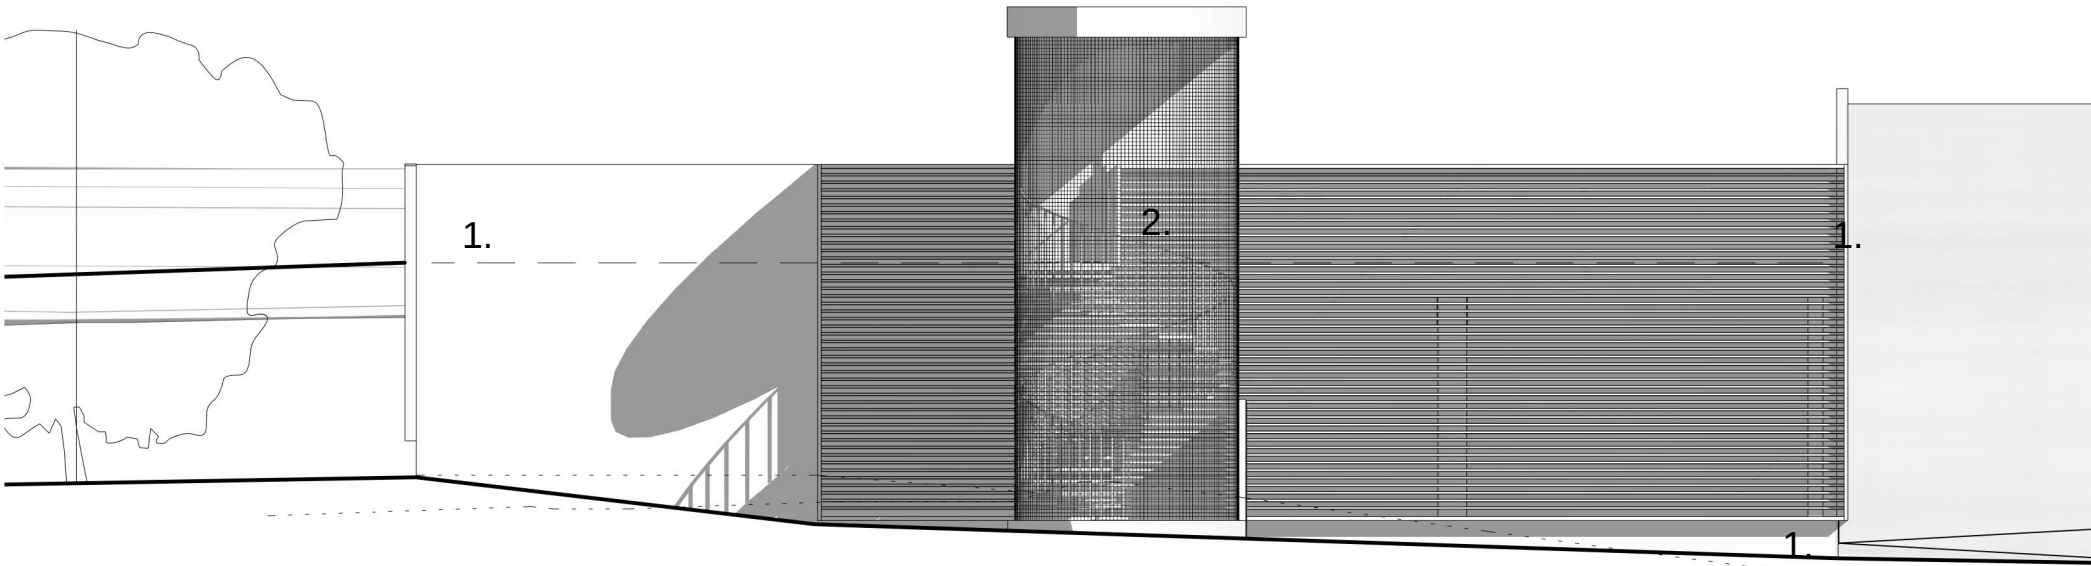


JULKISIVU LÄNTEEN

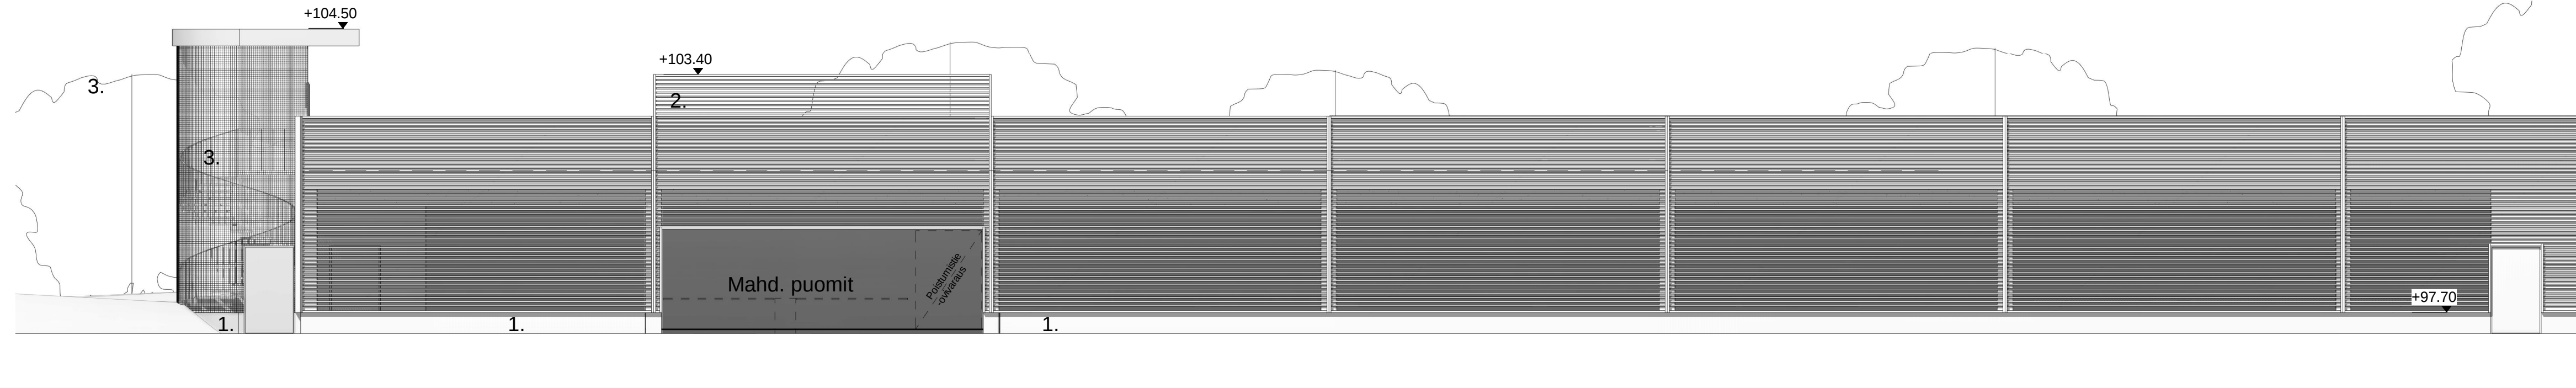


JULKISIVU ETELÄÄN

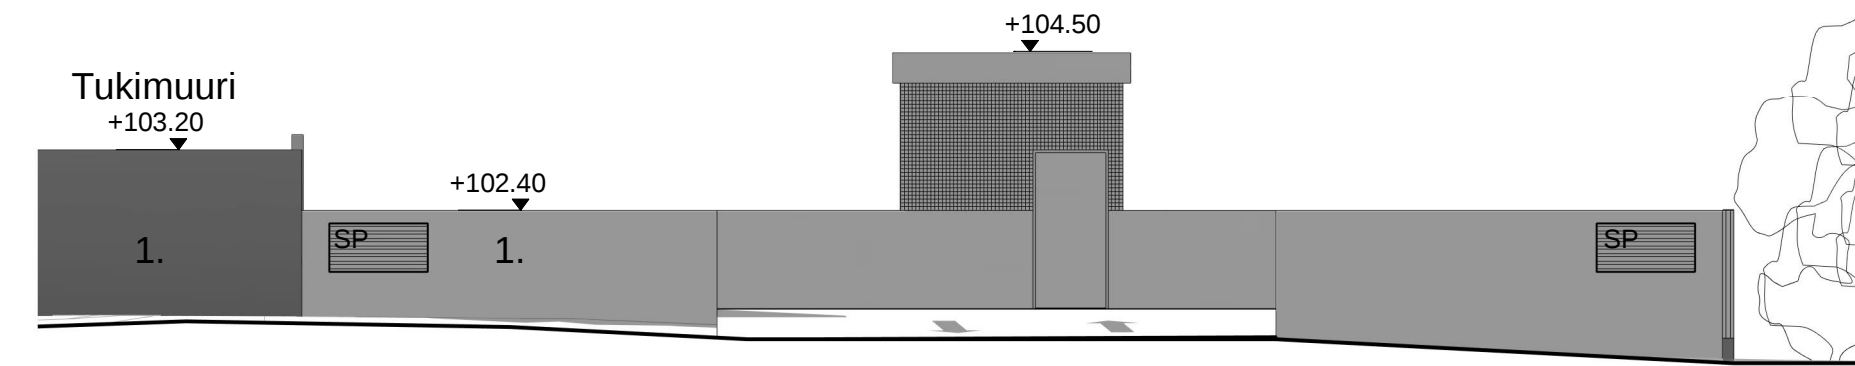

JULKISIVU ITÄÄN

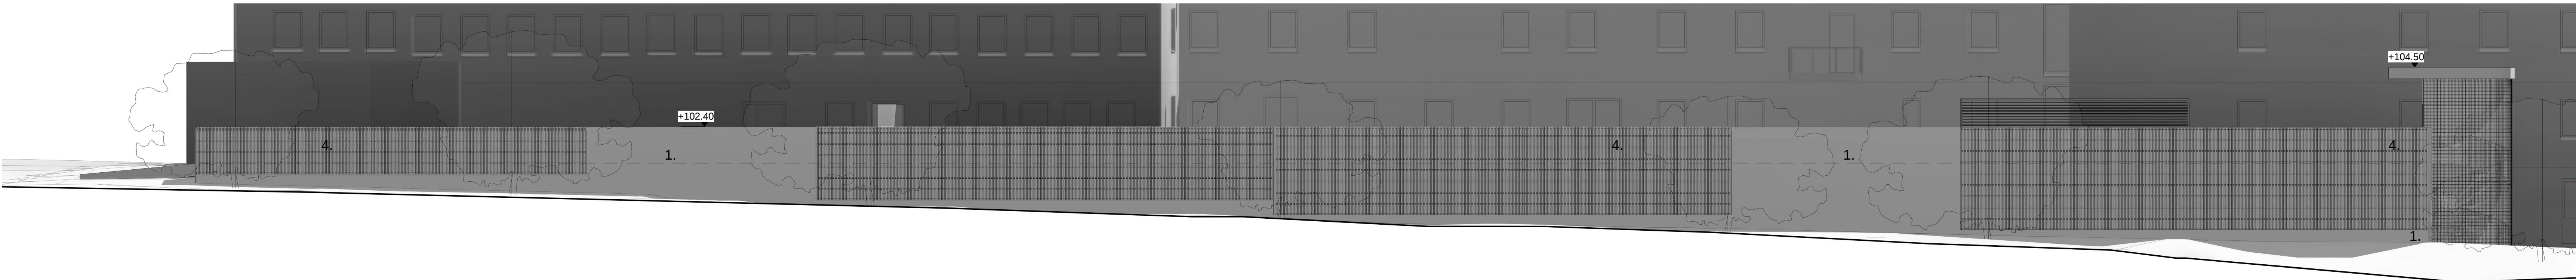

JULKISIVU POHJOISEEN

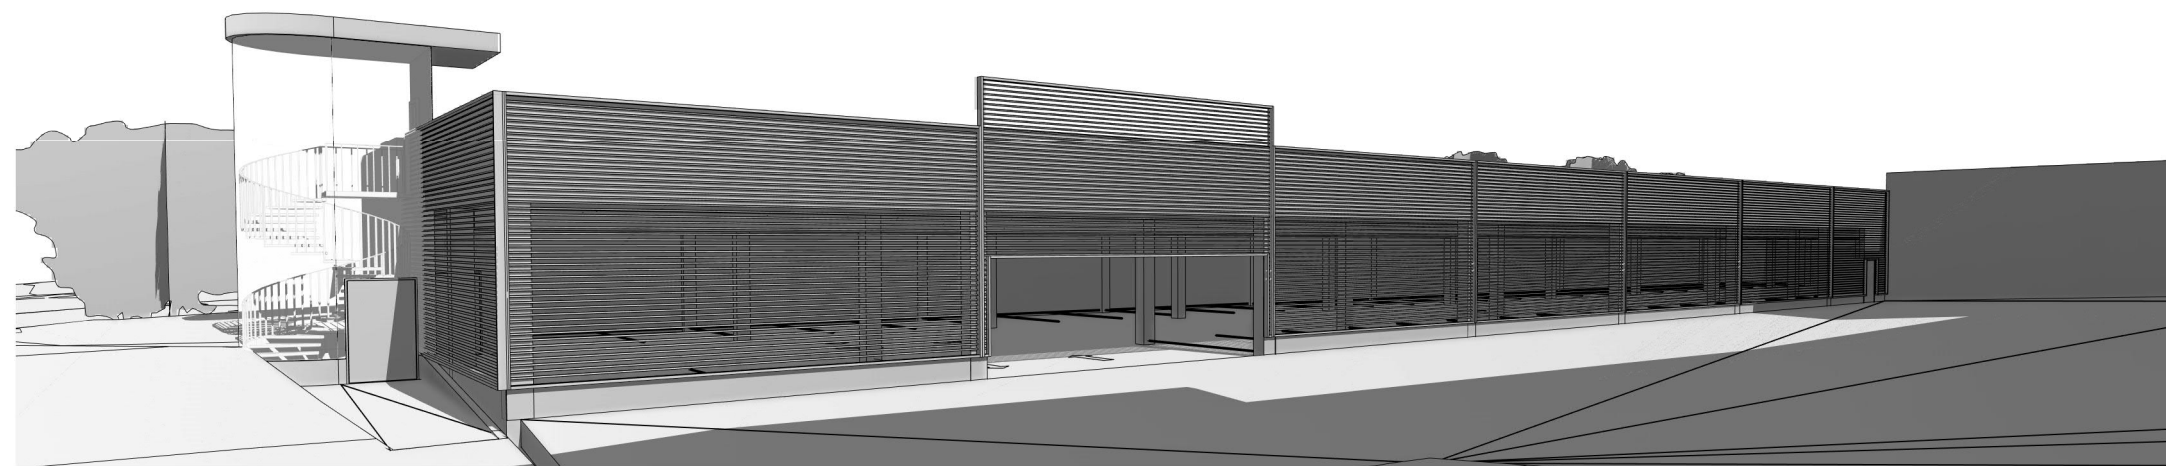

Materiaalit:

1. Betoni
2. Säleikkö
3. Teräsverkko
4. Puurima

Harmaa
Kuumasinkitty teräs, sävyjä
Vaalean harmaa

HANKESUUNNITTELUA VARTEN 30.4.2020

TASOKOORDINAATISTOJÄRJESTELMÄ ETRS GK25, KORKOJÄRJESTELMÄ N2000

Kaupunginosa / Kylä 1	Kartti / Tila 36	Tontti / Rno 1	Viranomaisten merkintä
Rakennuksen numero / Rakennusten numerot	Ratu		
Rakennuslupamenetelmä UUDISRAKENNUS	Piirustustila LUONNOS	Juokseva numero	
Rakennuskohde Ylä-Savon SOTE kuntayhtymä IISALMEN TERVEYSKAMPUS, vaihe 2 Uudisrakennus Riistakatu 23, 74100 IISALMI	Piirustuksen sisältö	mittakaava	
	PYSÄKÖINTILAITOS - Julkisivut	1 : 100	
SWECO  SWECO ARCHITECTS OY ILMALANPORTTI 2 00240 HELSINKI FINLAND tel +358 - 20728 5000 etunimi.sukunimi@sweco.fi www.sweco.fi	Suunnitteluala	Piirustuksen numero	Rev.
	ARK	IKA-ARK-P-005-01	
Vastuullinen suunnittelija	Työnumero 1120000101	Päiväys 30.04.2020	
Nicola Ugas, arkkitehti SAFA, 040 5070 982	Suunn. T. Rytönen	Tark. N. Ugas	Hyv.